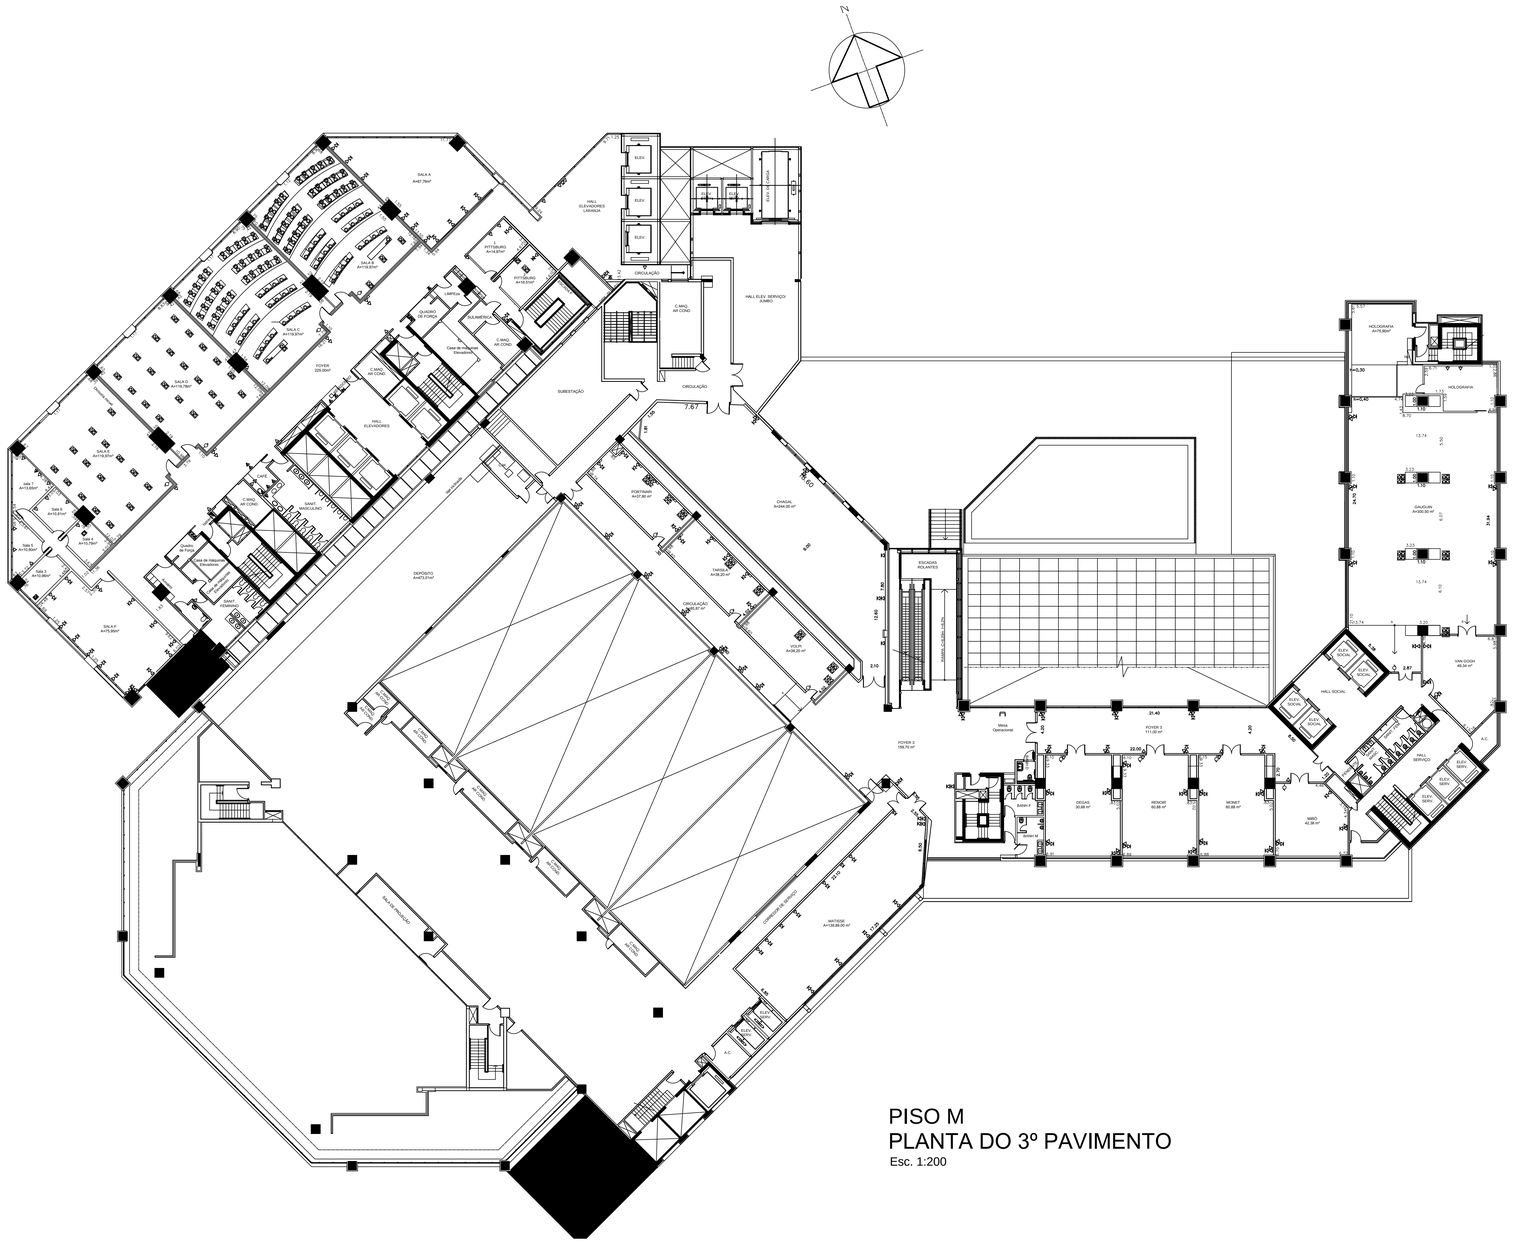

PISO M
PLANTA DO 3º PAVIMENTO
Esc. 1:200

Local	Área (m²)	Perimetro	Coprimento	Largura
Holografia	75,92	47,87	irregular	irregular
Gauguin	300,49	82,77	irregular	irregular
Van Gogh	49,34	28,01	irregular	irregular
Miró	42,38	25,51	6,7	6,73
Monet	60,87	32,50	9,33	6,88
Renoir	60,86	32,51	9,33	6,89
Degas	60,88	32,49	9,33	6,9
Matisse	139,89	55,65	4,76	15,78
Chagal	244,14	75,57	irregular	irregular
Volpi	38,20	27,16	6,78	2,82
Tarsila	38,20	27,16	6,78	2,82
Portinari	38,20	27,45	6,89	2,82
HSMS Sala A	87,76	43,32	9,96	6,35
HSMS Sala B	119,97	47,50	9,03	6,93
HSMS Sala C	119,73	47,44	9,03	6,95
HSMS Sala D	119,78	47,48	9,03	6,93
HSMS Sala E	119,75	47,47	9,03	6,91
HSMS Sala F	75,95	38,26	8,58	4,79
HSMS Sala 1	14,97	15,74	2,26	3,3
HSMS Sala 2	16,51	16,41	2,58	3,3
HSMS Sala 3	10,96	14,20	1,78	3,17
HSMS Sala 4	10,74	13,61	2,63	2,12
HSMS Sala 5	10,81	15,45	3,22	2,63
HSMS Sala 6	10,61	13,43	2,55	2,12
HSMS Sala 7	13,65	16,48	3,42	3,12
Foyer 1	225,00	164,00	irregular	irregular
Foyer 2	153,70	68,47	irregular	irregular
Foyer 3	110,00	65,51	irregular	irregular
Circulação	85,87	65,70		
Total:	**2455,13**	**1235,12**		

SIMBOLOGIA PARA INSTALÇÕES ELÉTRICAS

- TOMADA UNIVERSAL BAIXA –110V/220V RESPECTIVAMENTE – Á 30CM DO PISO
- TOMADA UNIVERSAL MÉDIA –110V/220V RESPECTIVAMENTE – Á 1,20CM DO PISO
- TOMADA UNIVERSAL ALTA –110V/200V RESPECTIVAMENTE – Á 120CM DO PISO
- TOMADA UNIVERSAL NO PISO – 110V/220V RESPECTIVAMENTE
- TOMADA UNIVERSAL NO MOBILIÁRIO – 110V/220V RESPECTIVAMENTE
- TOMADA DE TELECOMUNICAÇÕES (TO) Á 30CM DO PISO
- TOMADA DE TELECOMUNICAÇÕES (TO) Á 110CM DO PISO
- TOMADA DE TELECOMUNICAÇÕES (TO) Á 230CM DO PISO
- TOMADA DE TELECOMUNICAÇÕES (TO) EM LAJE OU SOB PISO
- TOMADA DE TELECOMUNICAÇÕES (TO) EM MOBILIÁRIO
- TOMADA DE TELECOMUNICAÇÕES (TO) NO PISO
- TOMADA DE TELECOMUNICAÇÕES (TO) EM CONDULETE OU RODAPÉ FALSO
- CAIXAS DE PASSAGEM BAIXA (H=30cm); MÉDIA (H=1,20m) E ALTA (H=2,20m), RESPECTIVAMENTE
- PONTO P/ CAMPAINHA OU INTERFONE
- QUADROS DE DE FORÇA

LEVANTAMENTO CADASTRAL
SHOPPING D&D / WORLD TRADE CENTER
PLANTA 3° PAVIMENTO – PISO M

ESCALA: 1:200
ZONA DE USO: Z3-190
Nº FOLHA: 01/05

RESPONSÁVEL PELO USO
CONDOMÍNIO WORLD TRADE CENTER DE SÃO PAULO

ENDEREÇO
AVENIDA DAS NAÇÕES UNIDAS, No. 12.551, 12.555 E 12.559 – BROOKLIN NOVO
SÃO PAULO – S.P.

DATA
AGOSTO/2016

SITUAÇÃO SEM ESCALA

REV.	DATA	DESEN.	V. ARQ.	V. SUP.	REV.	DATA	DESEN.	V. ARQ.	V. SUP.	REV.	DATA	DESEN.	V. ARQ.	V. SUP.	DATA PLT	V. SUP.	DESENHISTA CAD.	COORDENADOR:	DATA: AGO/2016	PAP. ARQ.	0 0 0 0 0 0 0 0	PAP. PLT.

Reage Construções ltda tel. (11) 96910-2234

REVISÃO	DESCRIÇÃO	QUADRO RESUMO
DATA		TOTAL DE REVISÕES
DESENHISTA		OBSERVAÇÕES
VISTO ARQ.		